


TÉRREO

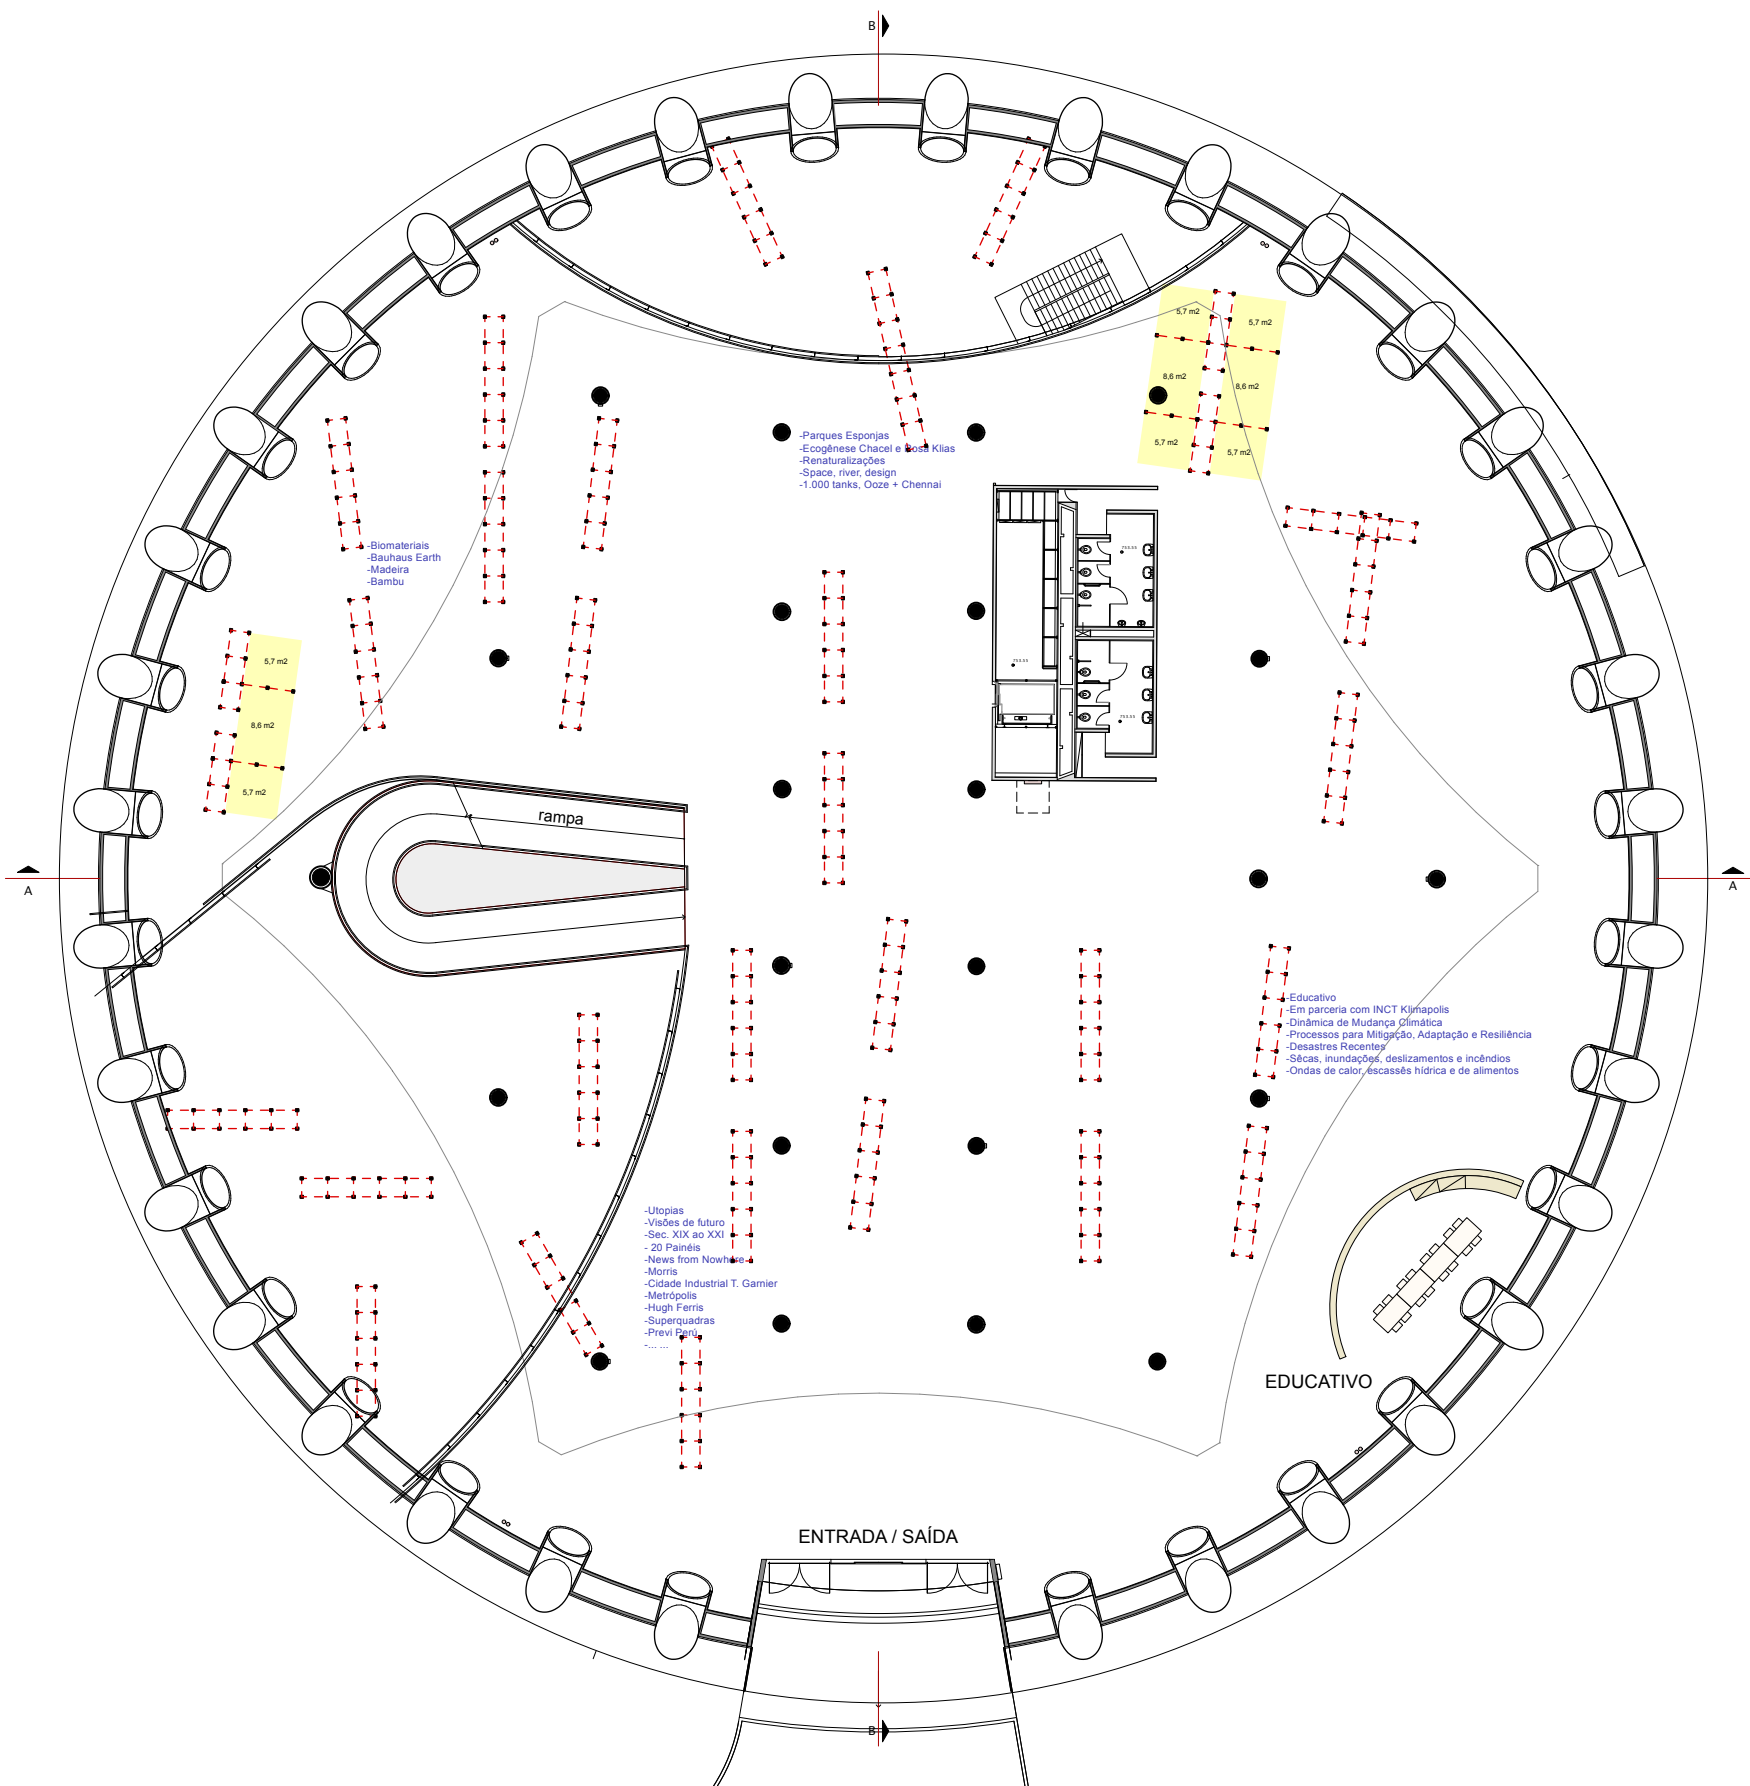

Planta Térreo
1:350
0 1 5 10 m

alvaro razuk arquitetura

Lgo do Arouche, 161 SL 1
São Paulo SP Brasil
CEP 01219-011
T: 11 3661-8111
C: 11 98169-2727
[@]: alvaro@alvarorazuk.com.br
www.alvarorazuk.com.br

Alvaro Razuk
Flau Doudement
Gabriela Rochitte
Thais Jardim


14ª Bienal Internacional de Arquitetura
obra/job

Oca
local/venue
Planta PAV Terreo
assunto/subject

1:350
escala/scale
centímetros
unidade/unit

07.05.2025
data
R02
revisão

1º PAVIMENTO

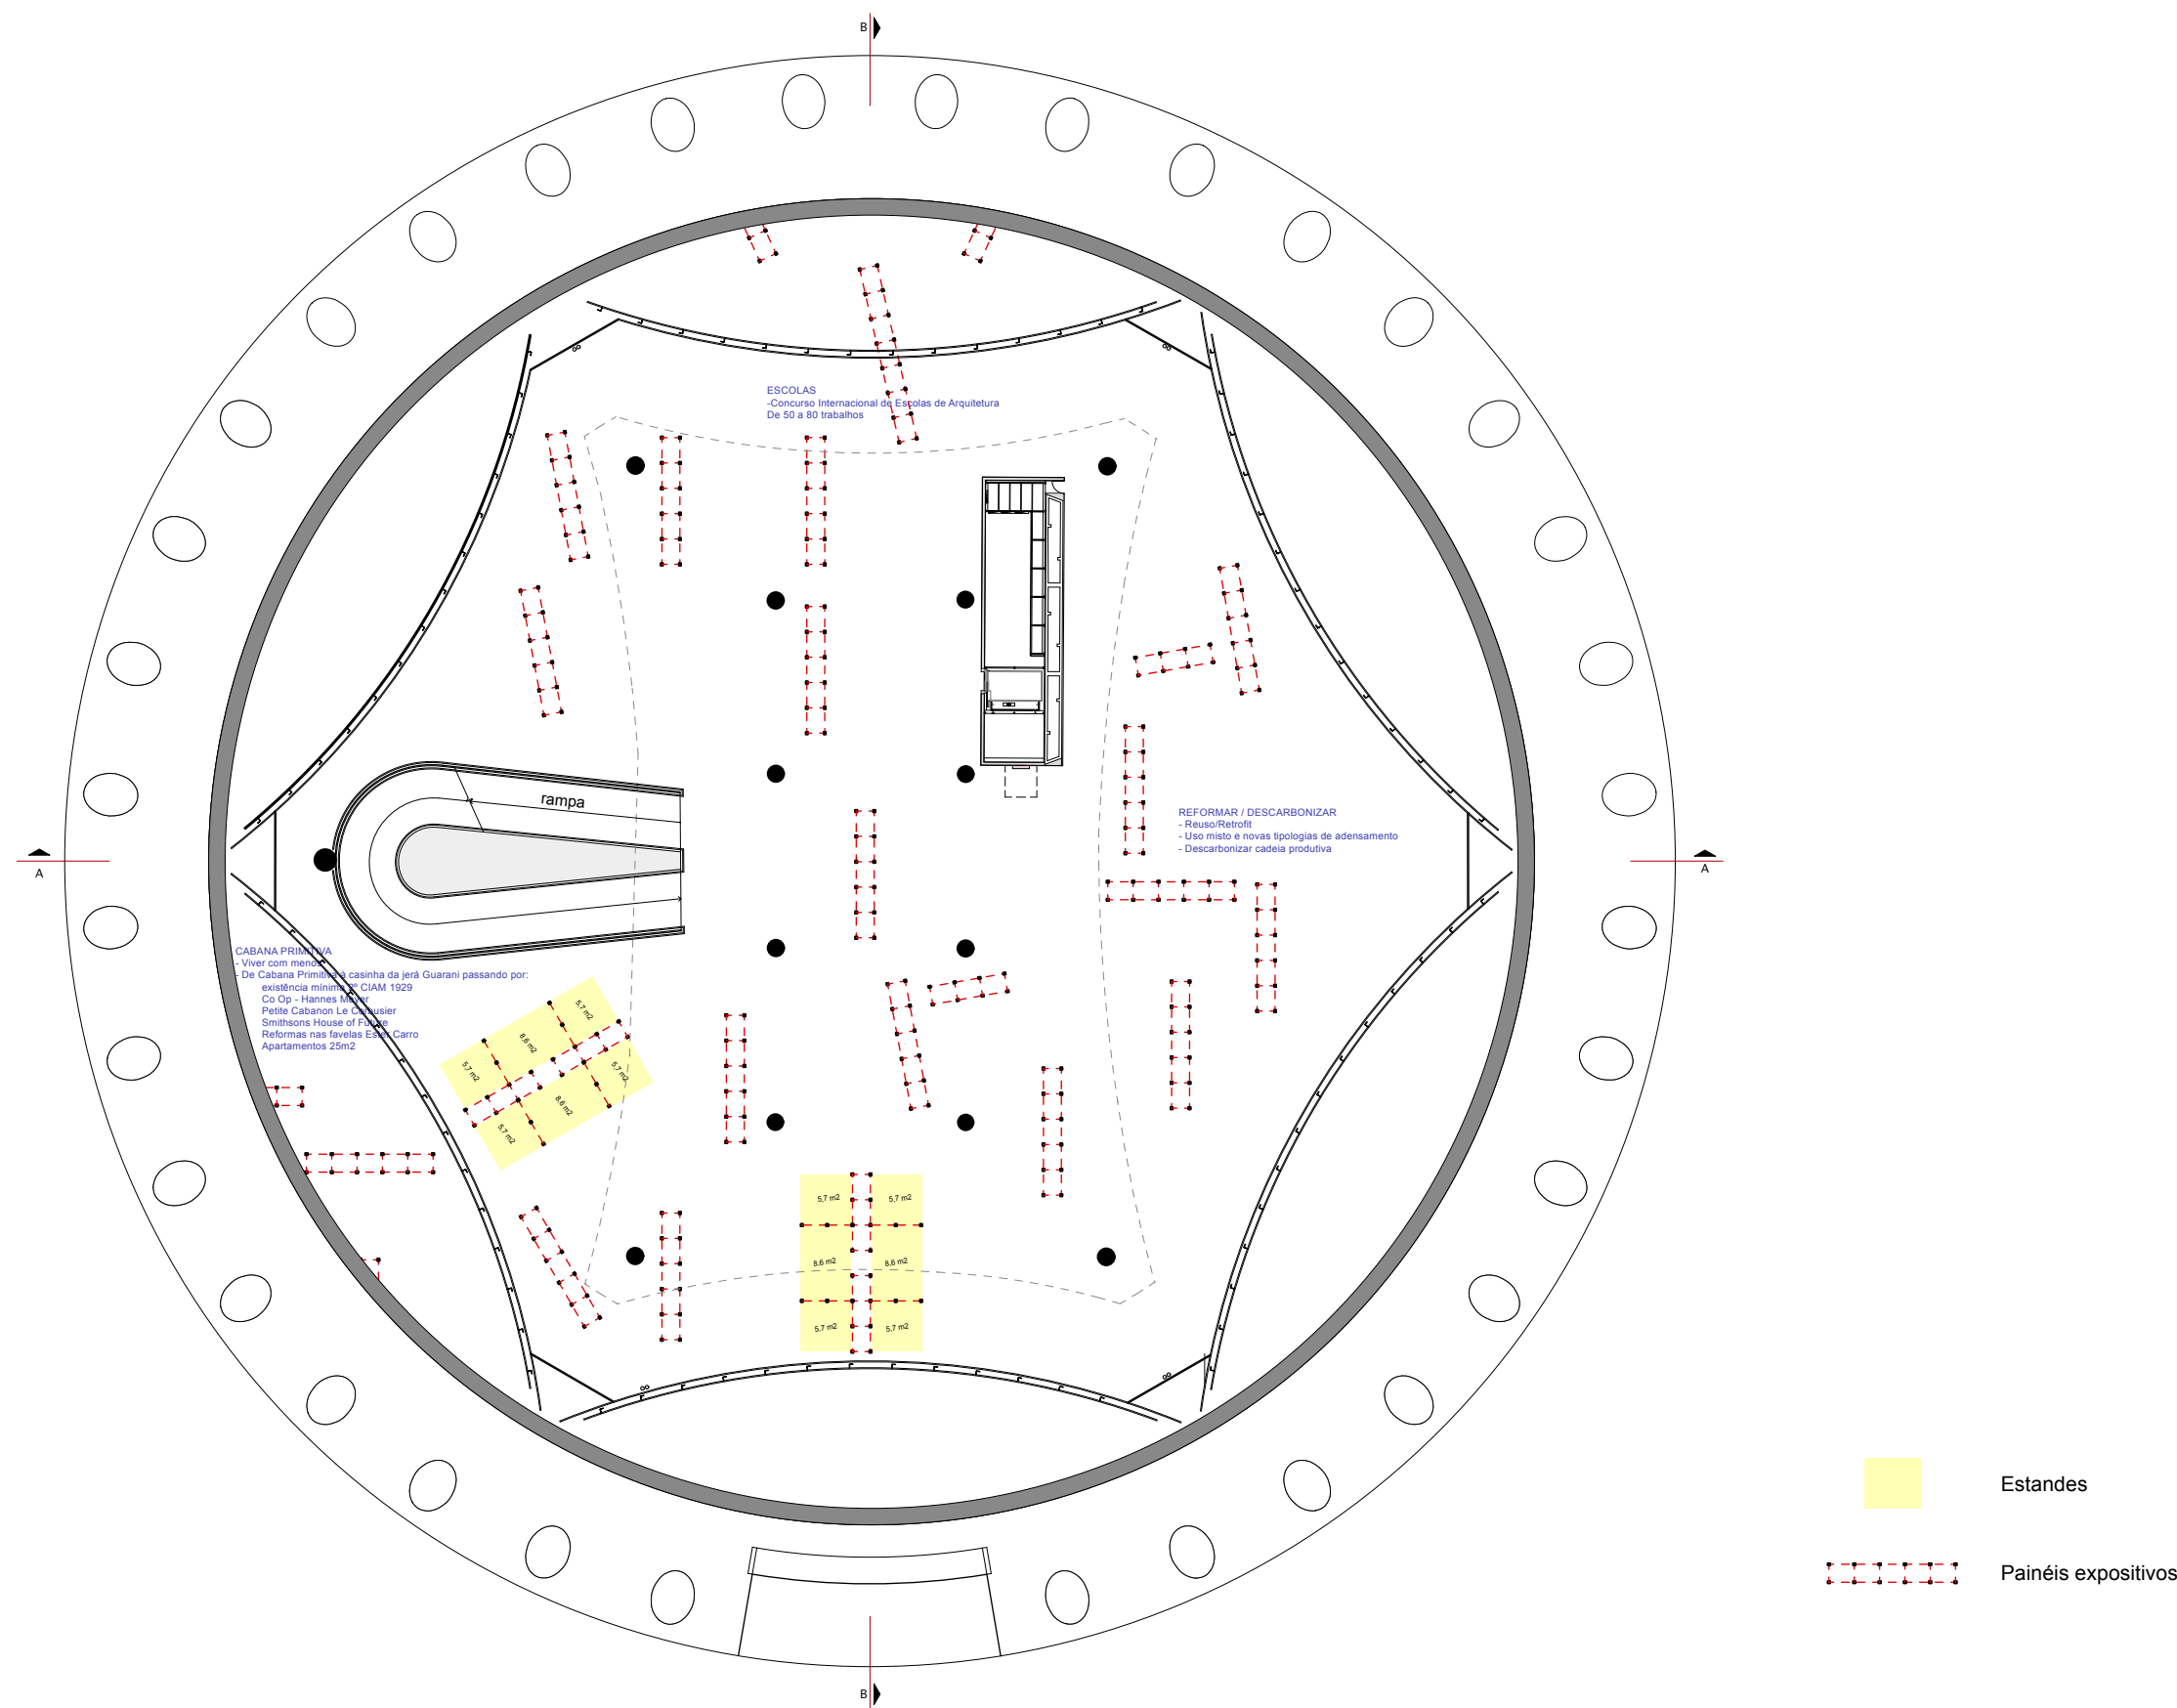

Planta 1o Pav.
1:350
0 1 5 10 m

alvaro razuk arquitetura

Lgo do Arouche, 161 SL 1
São Paulo SP Brasil
CEP 01219-011
T: 11 3661-8111
C: 11 98169-2727
[@]: alvaro@alvarorazuk.com.br
www.alvarorazuk.com.br

Alvaro Razuk
Flau Doudement
Gabriela Rochitte
Thais Jardim


14ª Bienal Internacional de Arquitetura
obra/job

Oca
local/venue
Planta 1 PAV
assunto/subject


1:350
escala/scale
centímetros
unidade/unit

07.05.2025
data
R02
revisão

CÚPULA

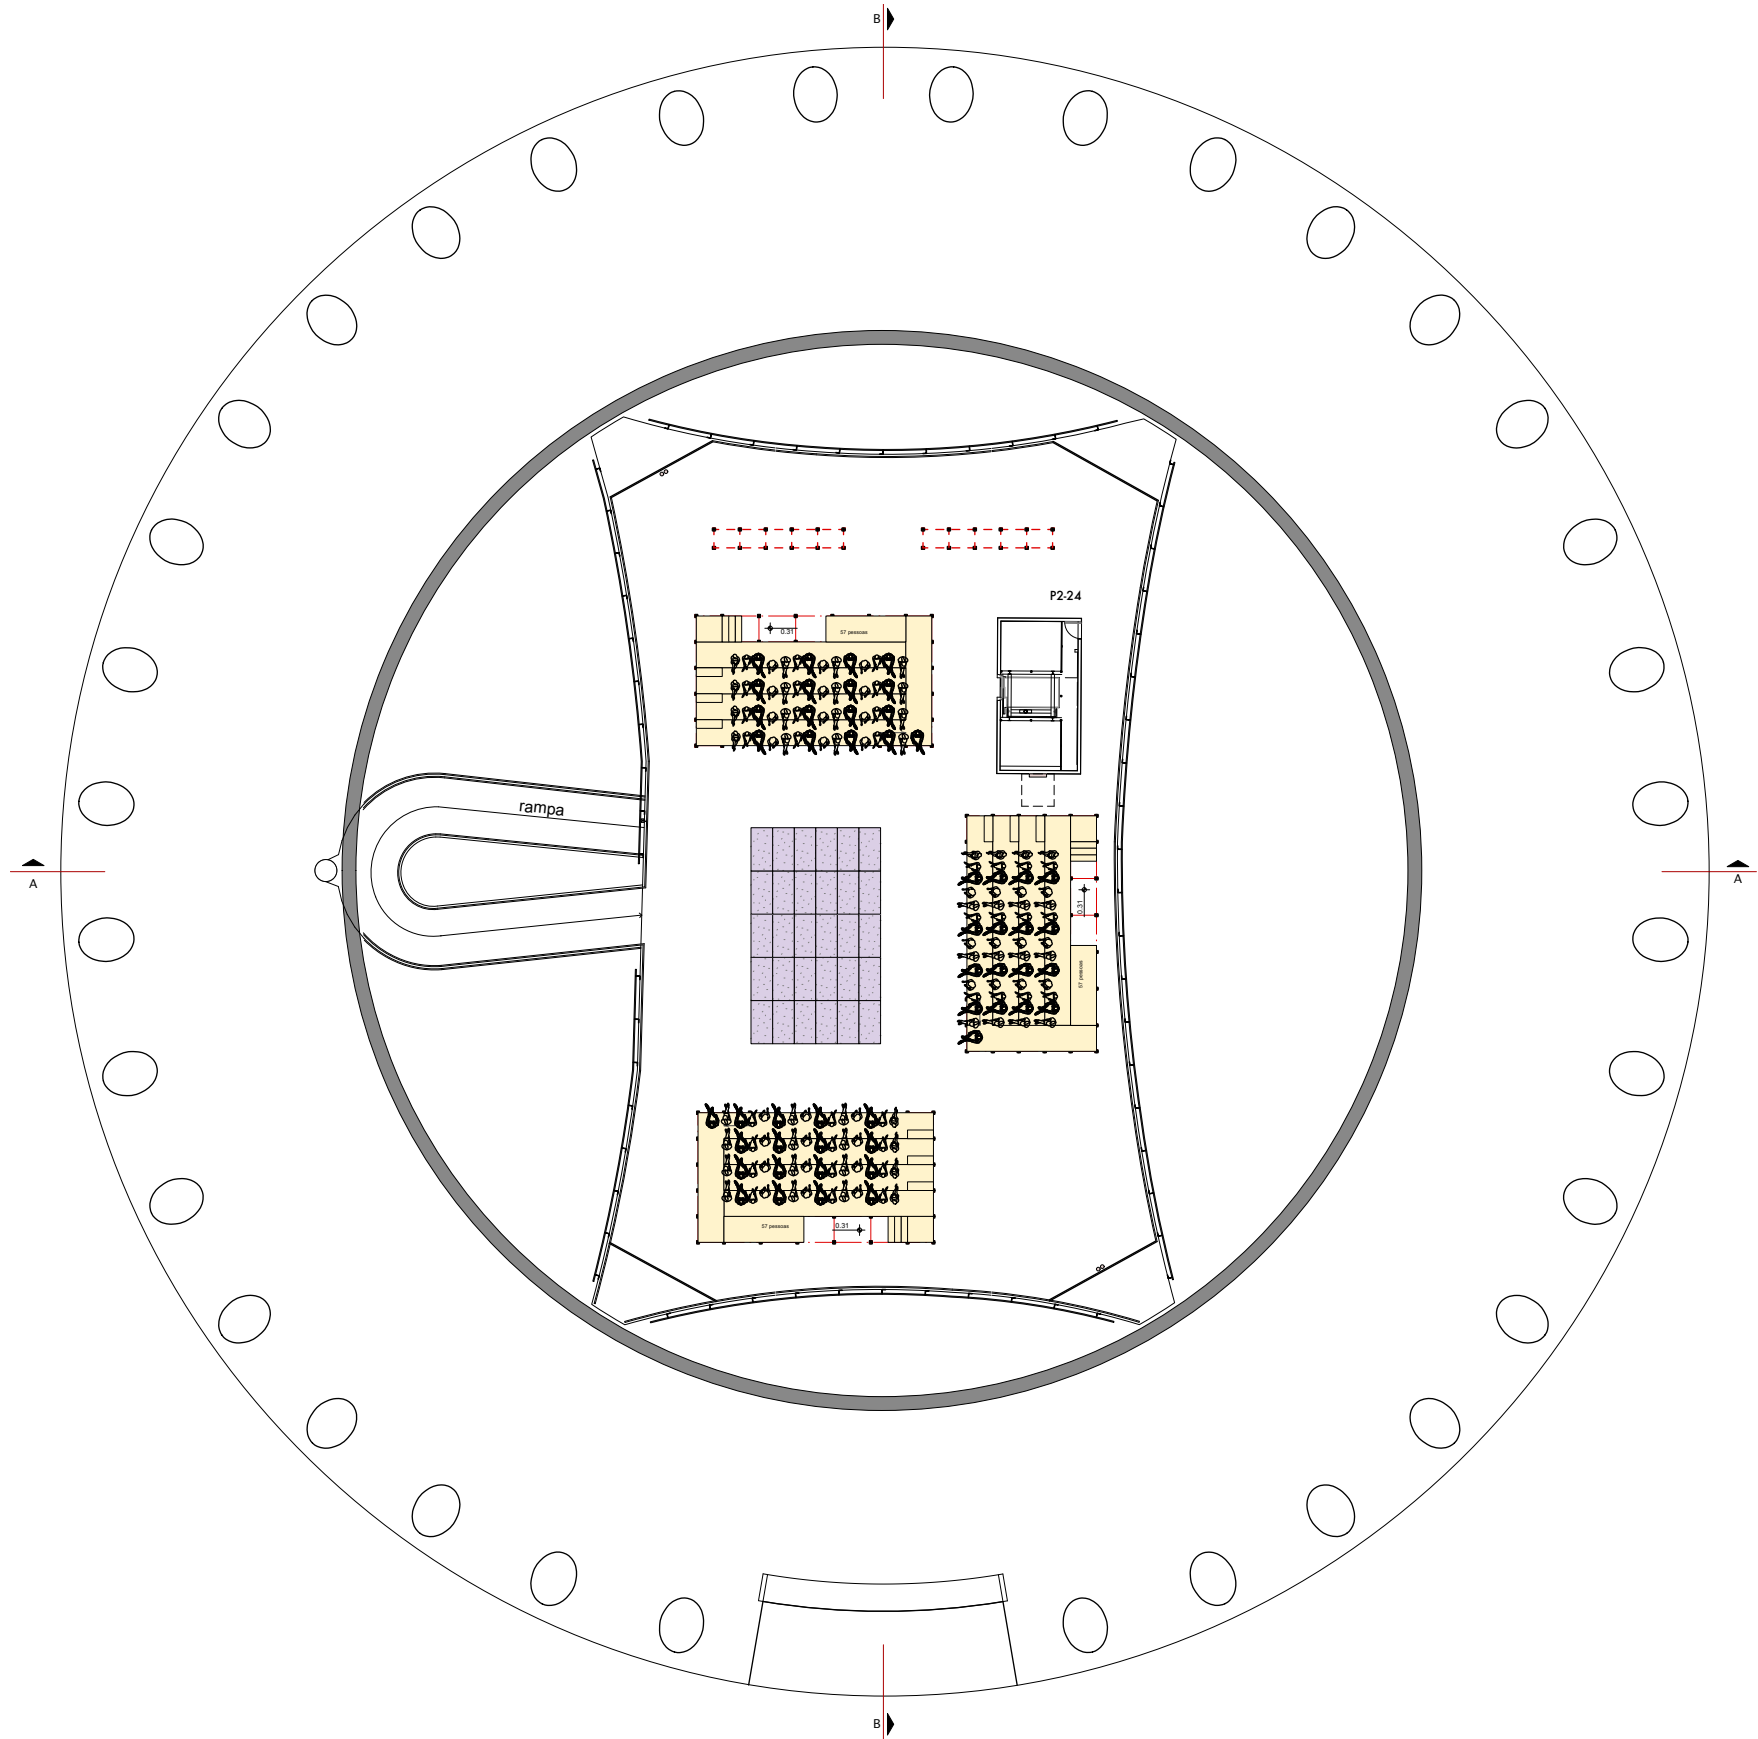

Planta Cúpula
1:350

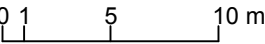

- Estandes
- Painéis expositivos

alvaro razuk arquitetura

Lgo do Arouche, 161 SL 1
São Paulo SP Brasil
CEP 01219-011
T: 11 3661-8111
C: 11 98169-2727
[@]: alvaro@alvarorazuk.com.br
www.alvarorazuk.com.br

Alvaro Razuk
Flau Doudement
Gabriela Rochitte
Thais Jardim


14ª Bienal Internacional de Arquitetura
obra/job

Oca
local/venue
Planta Cupula
assunto/subject

1:350
escala/scale
centímetros
unidade/unit

07.05.2025
data
R02
revisão

SUBSOLO

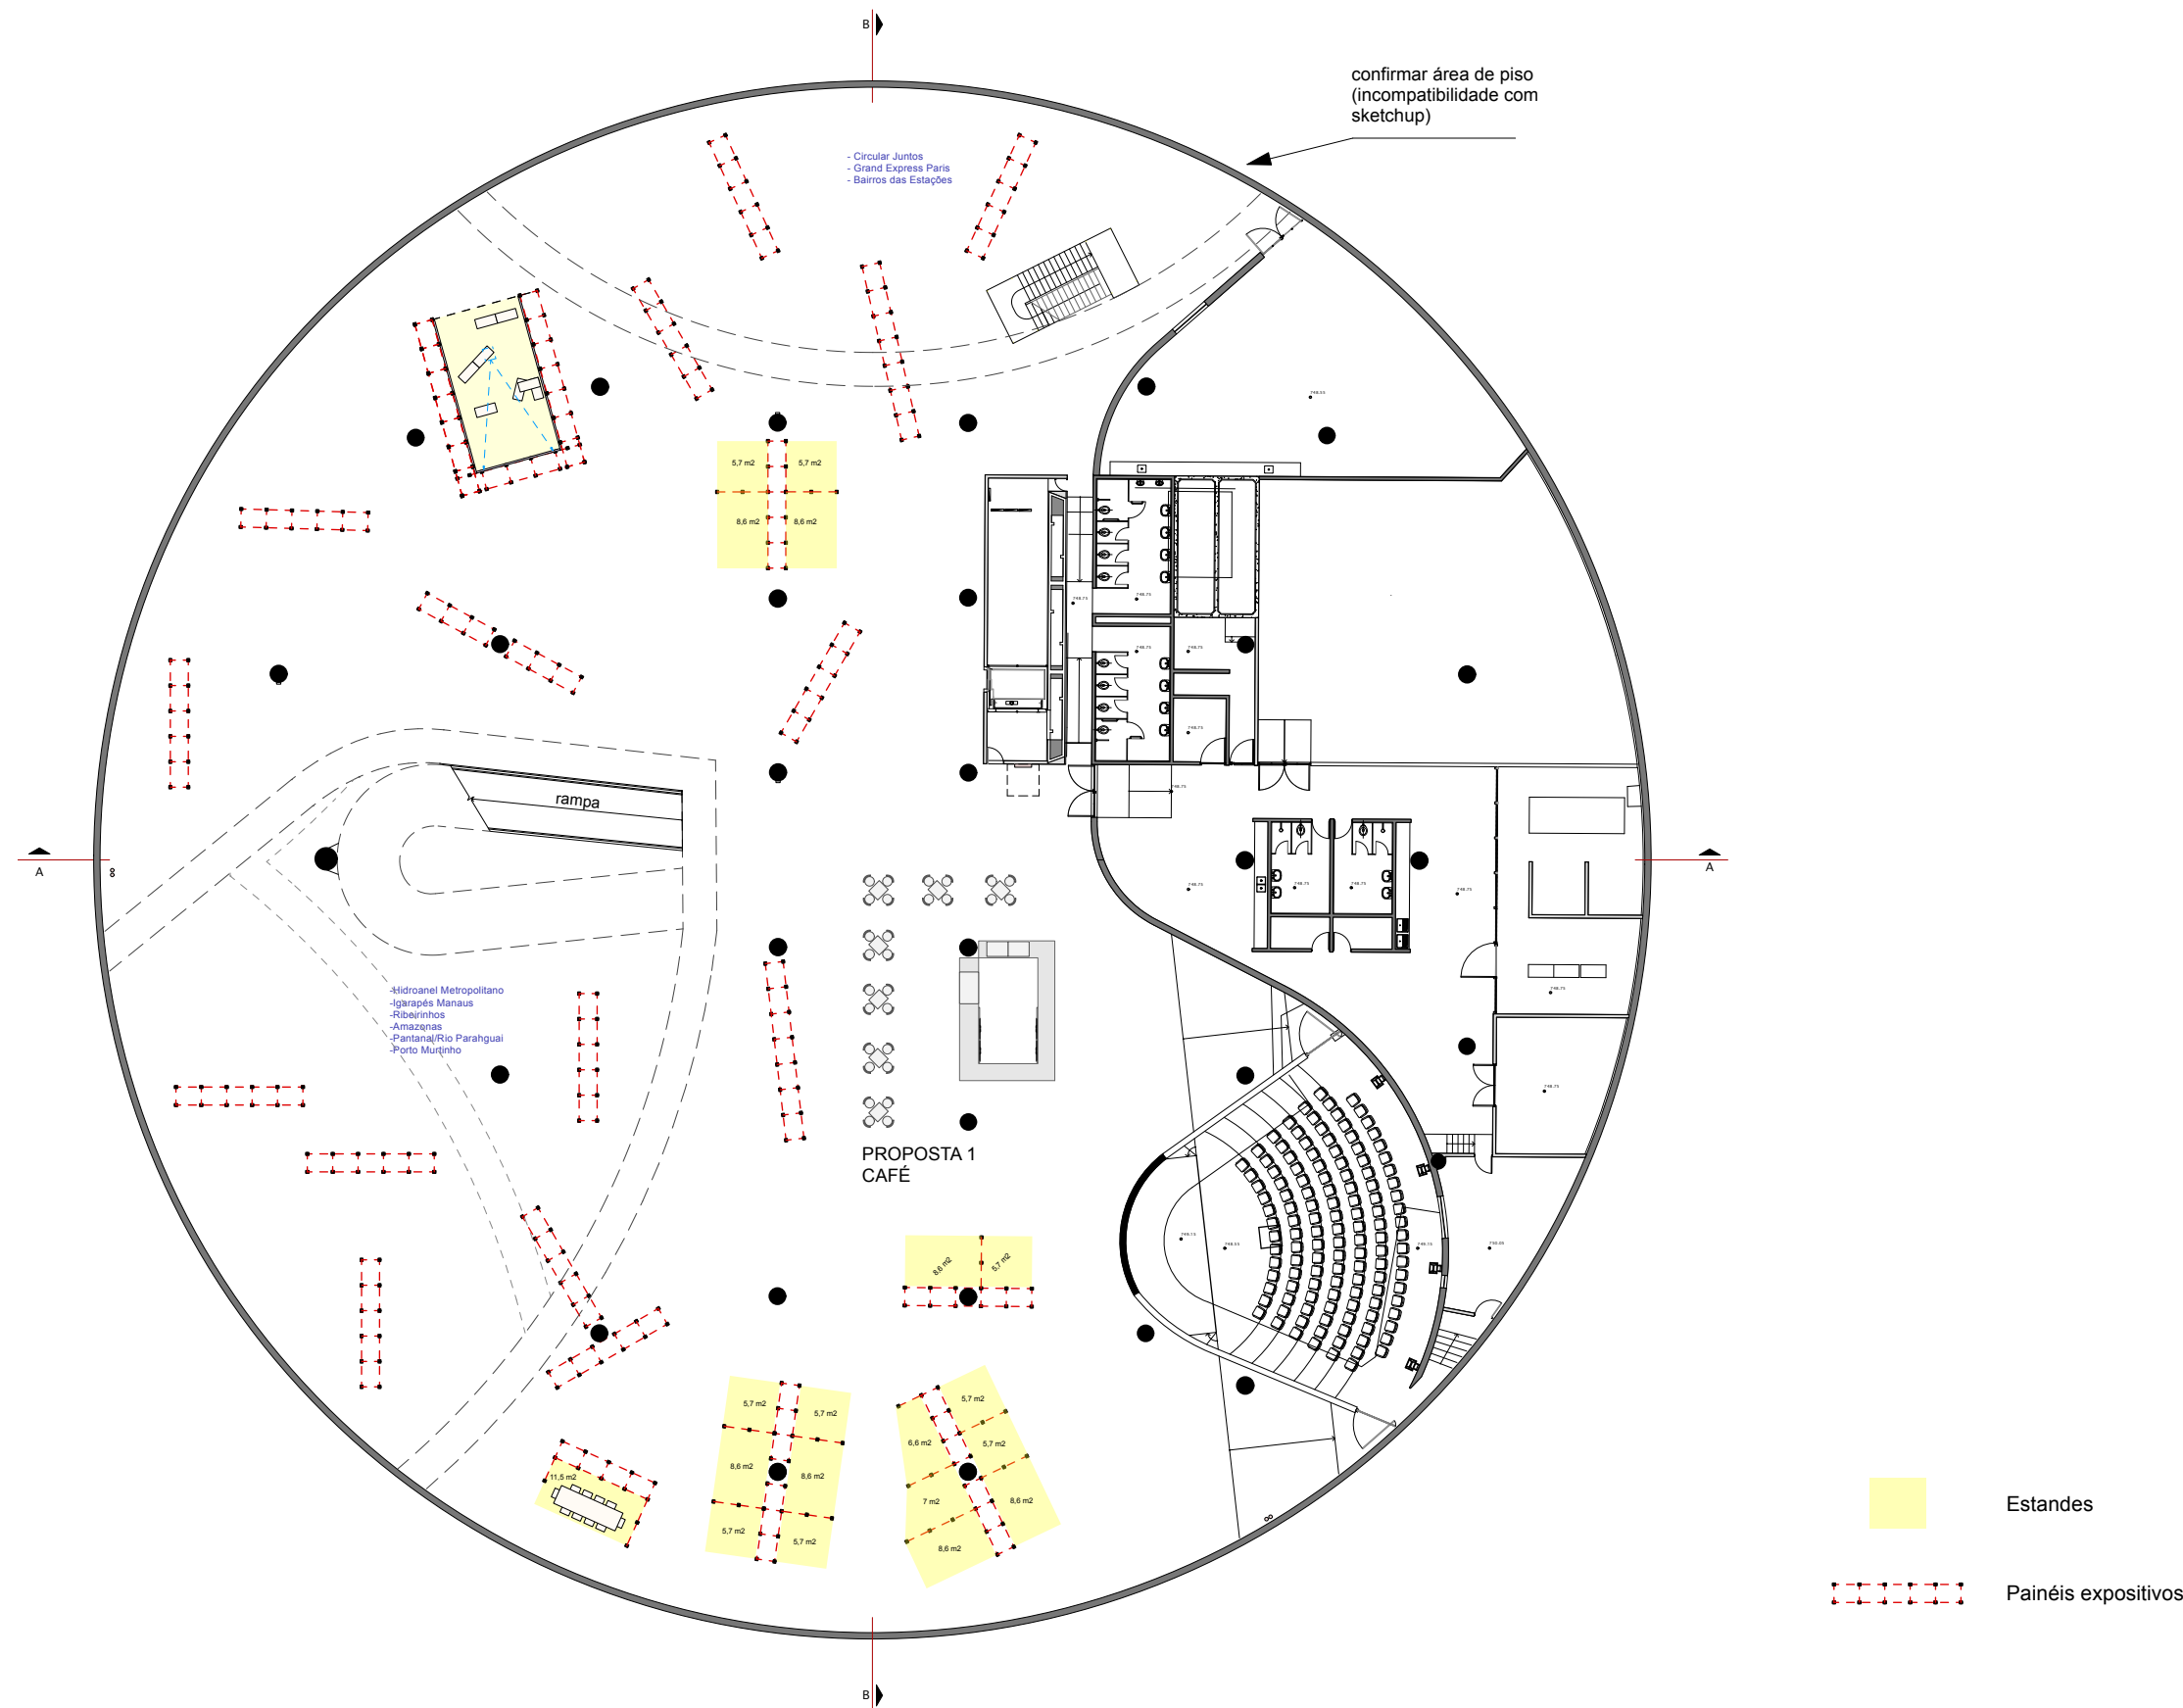

Planta S.Solo
1:350



alvaro razuk arquitetura

Lgo do Arouche, 161 SL 1
São Paulo SP Brasil
CEP 01219-011
T: 11 3661-8111
C: 11 98169-2727
[@]: alvaro@alvarorazuk.com.br
www.alvarorazuk.com.br

Alvaro Razuk

Flau Doudement
Gabriela Rochitte
Thais Jardim

14ª Bienal Internacional de Arquitetura
obra/job

Oca
local/venue

Planta S Solo - Proposta 1
assunto/subject


1:350
escala/scale

centímetros
unidade/unit

07.05.2025
data

R02
revisão

SUBSOLO

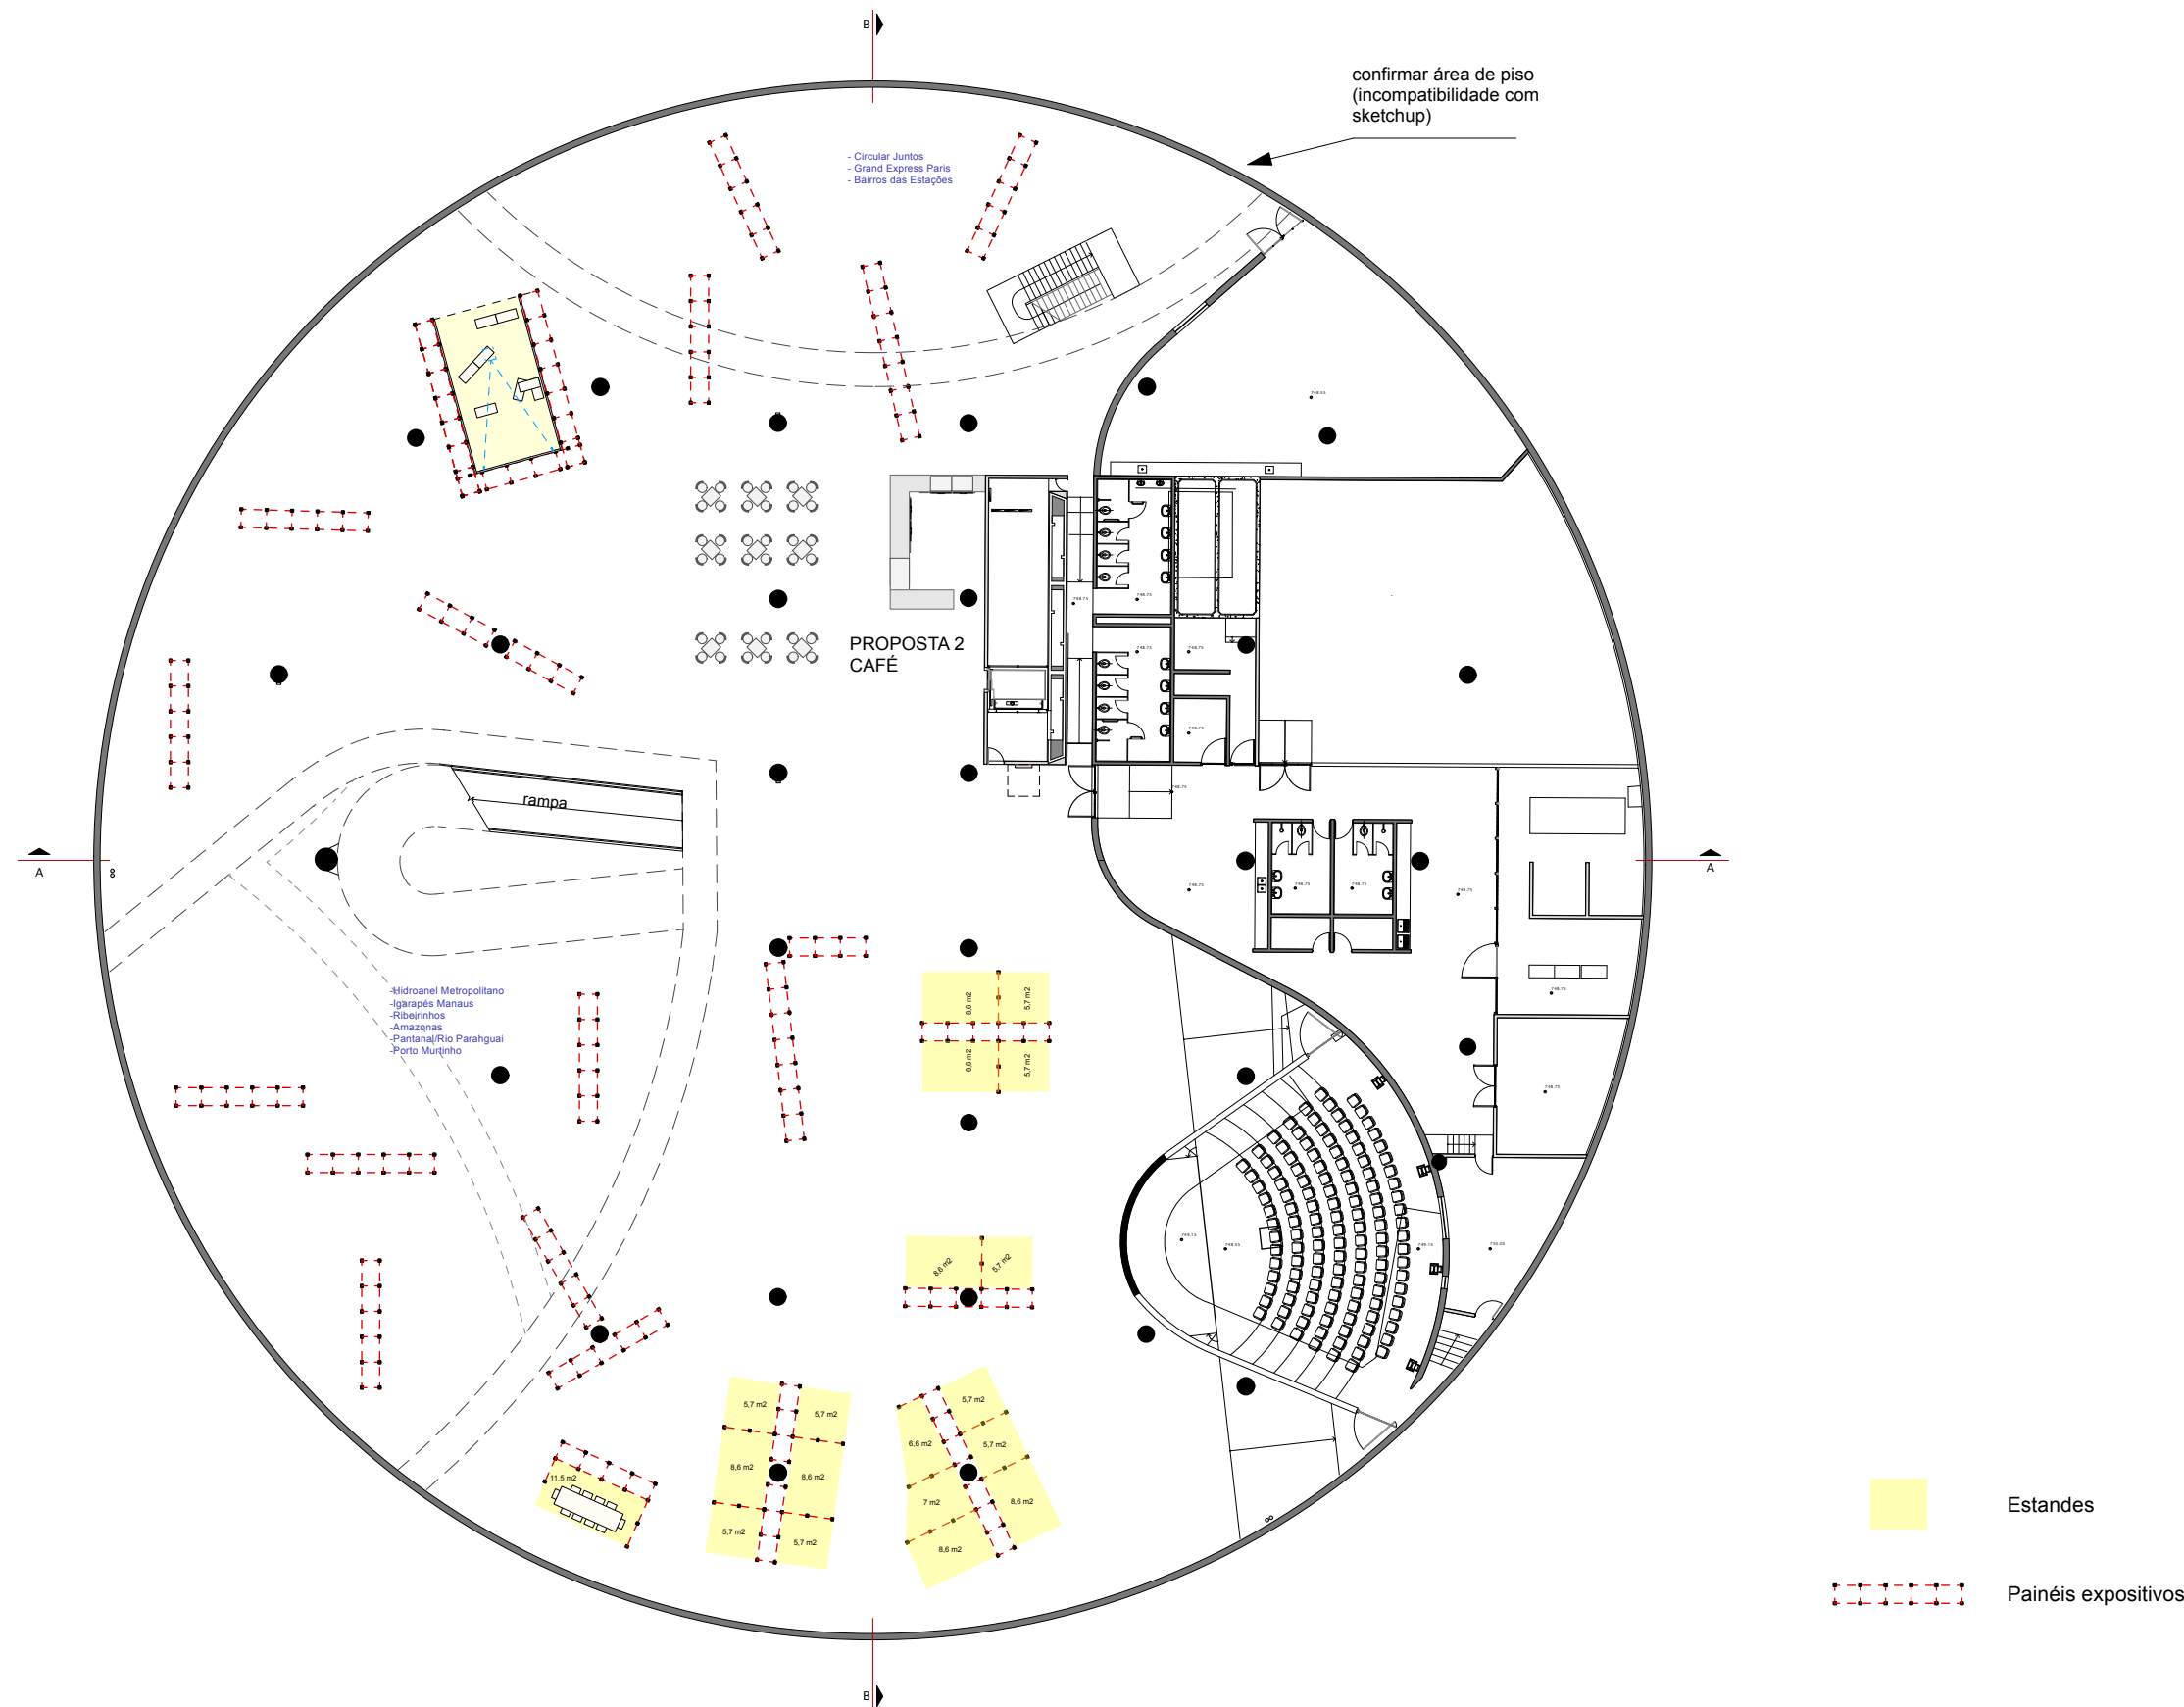

Planta S.Solo
1:350
0 1 5 10 m

alvaro razuk arquitetura

Lgo do Arouche, 161 SL 1
São Paulo SP Brasil
CEP 01219-011
T: 11 3661-8111
C: 11 98169-2727
[@]: alvaro@alvarorazuk.com.br
www.alvarorazuk.com.br


Alvaro Razuk
Flau Doudement
Gabriela Rochitte
Thais Jardim

14ª Bienal Internacional de Arquitetura
obra/job


Oca
local/venue
Planta S Solo - Proposta 2
assunto/subject

1:350
escala/scale
centímetros
unidade/unit


07.05.2025
data
R02
revisão

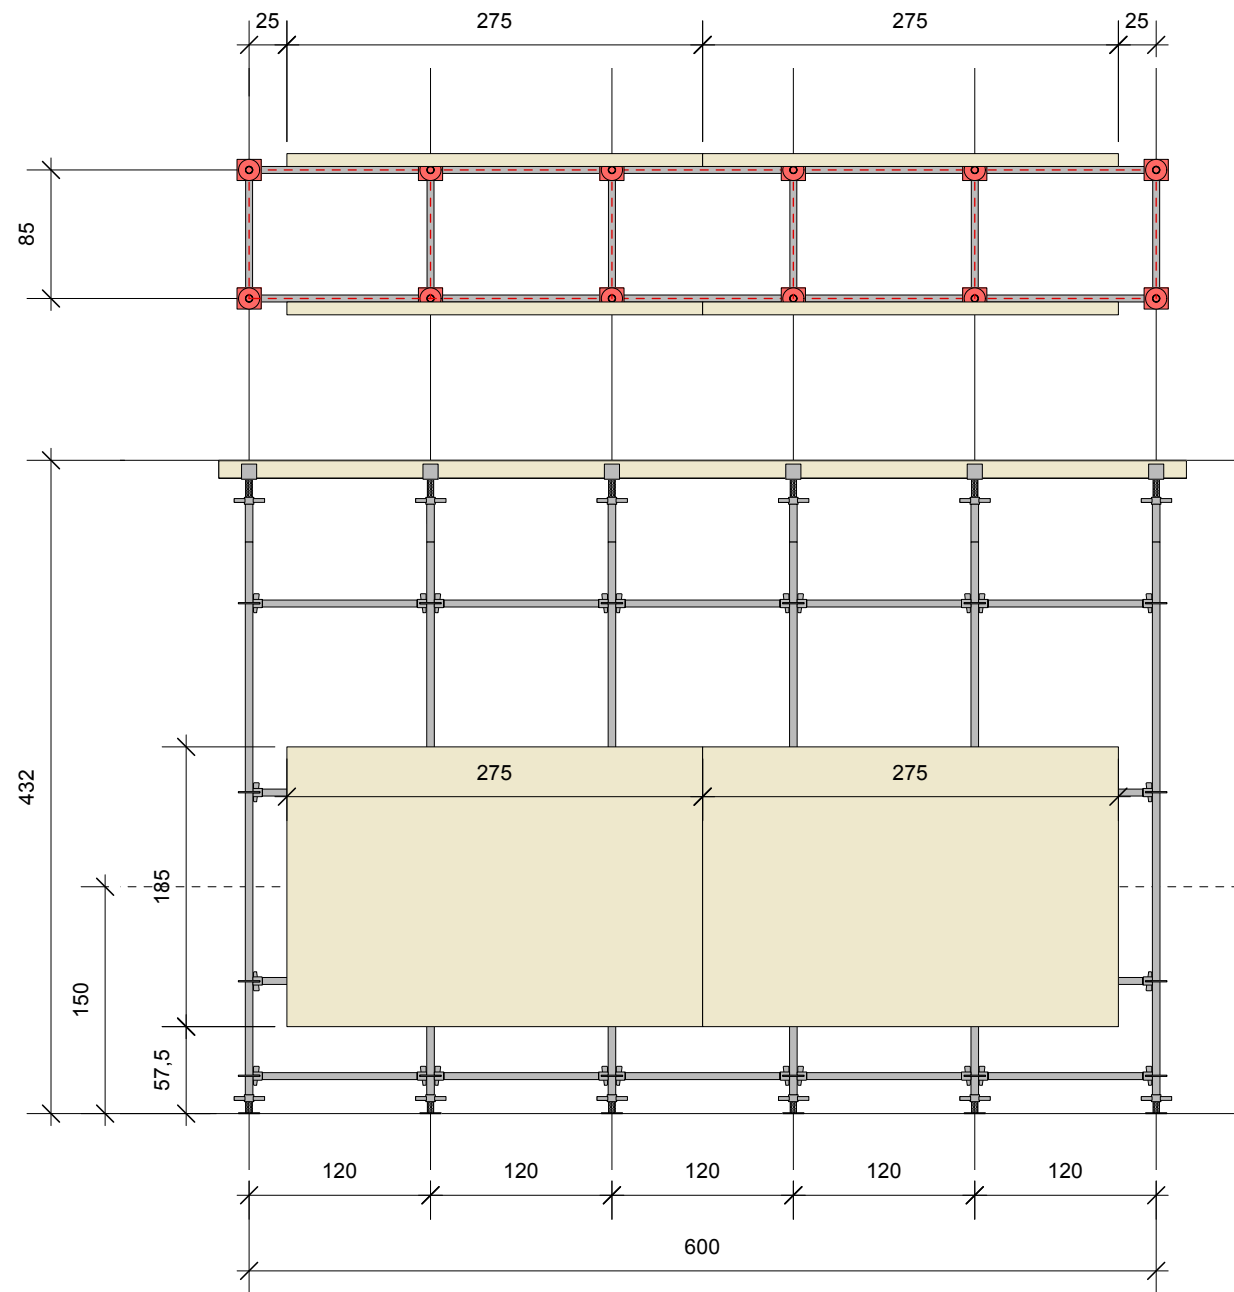


Exemplo de módulo - Chapas Horizontais
escala 1:50

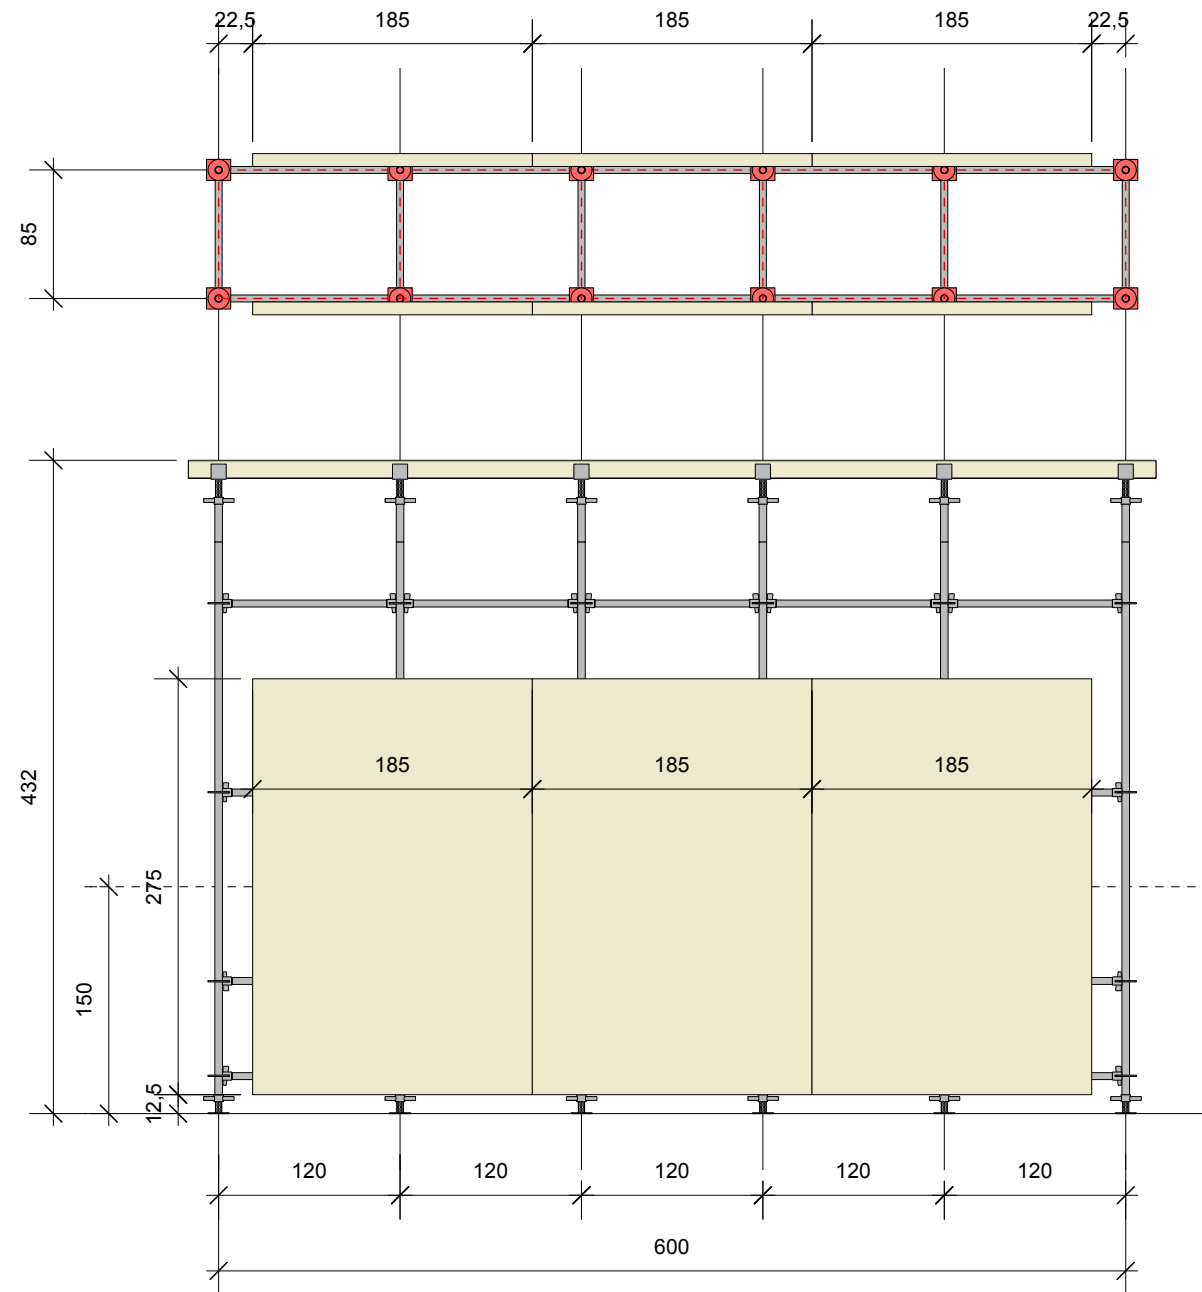


Exemplo de módulo - Chapas Verticais
escala 1:50

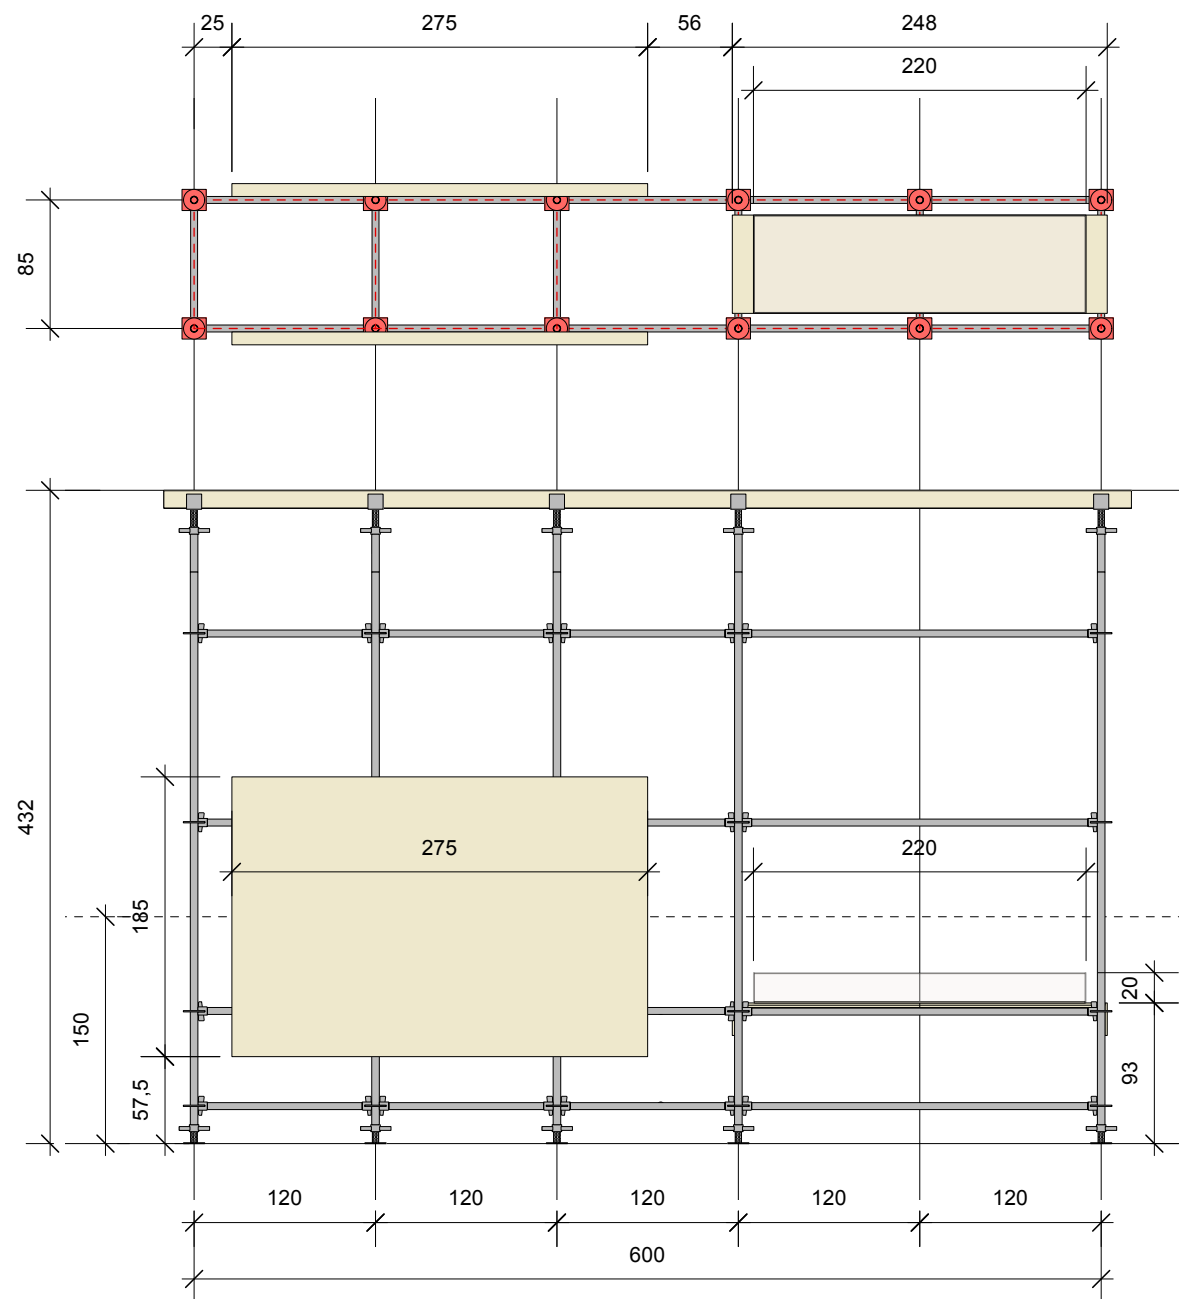


Exemplo de módulo - Chapa Horizontal e vitrine
escala 1:50

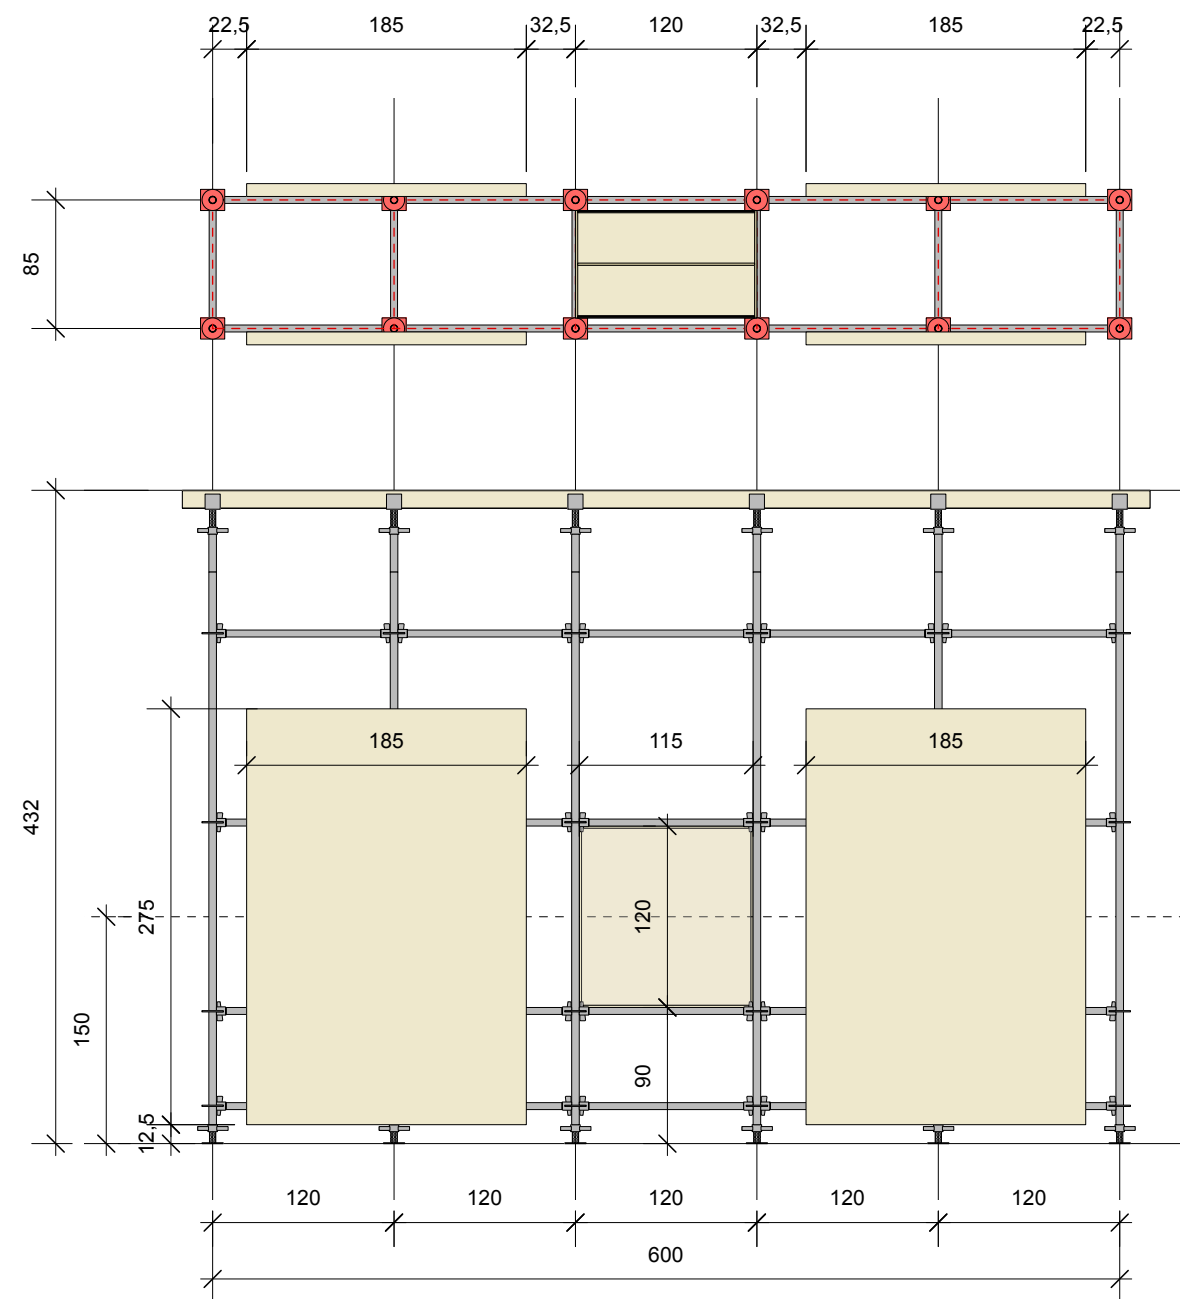


Exemplo de módulo - Chapas Verticais e vitrine vertical
escala 1:50

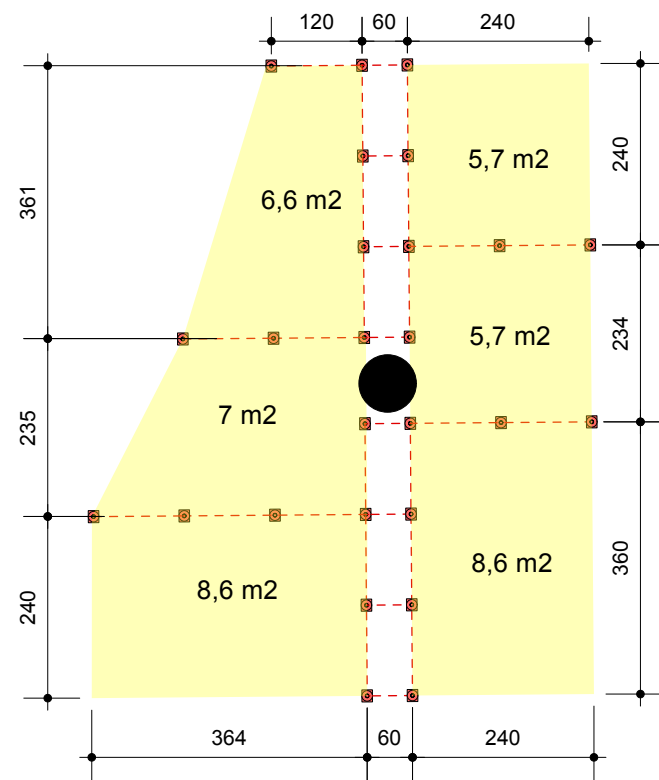

Stands - Conjunto 1
escala 1:100

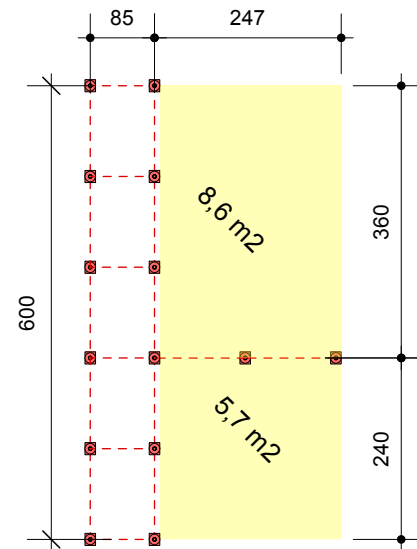


Stands - Conjunto 2
escala 1:100

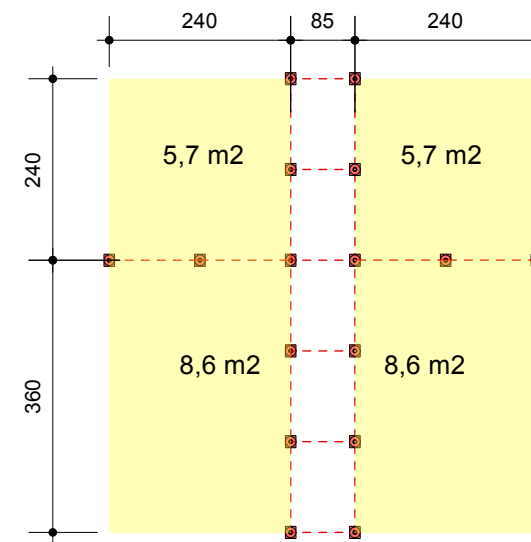


Stands - Conjunto 3
escala 1:100

STANDS					
	Stand 5,7m2	Stand 6,6m2	Stand 7m2	Stand 8,6m2	TOTAL
Subsolo	9	1	1	7	18
Térreo	6	0	0	3	9
1 pavimento	8	0	0	4	12
Cúpula	0	0	0	0	0
TOTAL	23	1	1	14	39


Sala de Reunião	1 unidade	Subsolo
Sala de Projeção	1 unidade	Subsolo

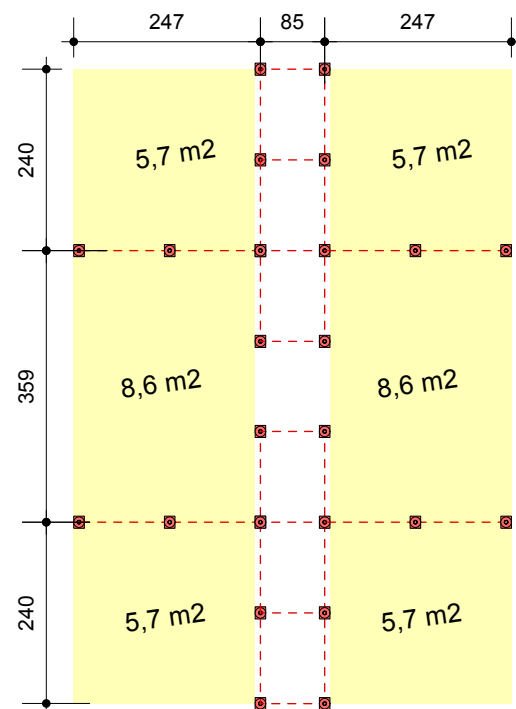

Stands - Conjunto 4
escala 1:100

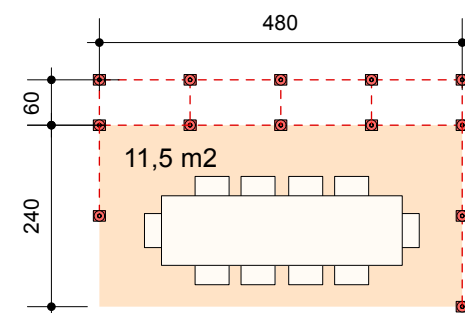

Sala de Reunião
escala 1:100

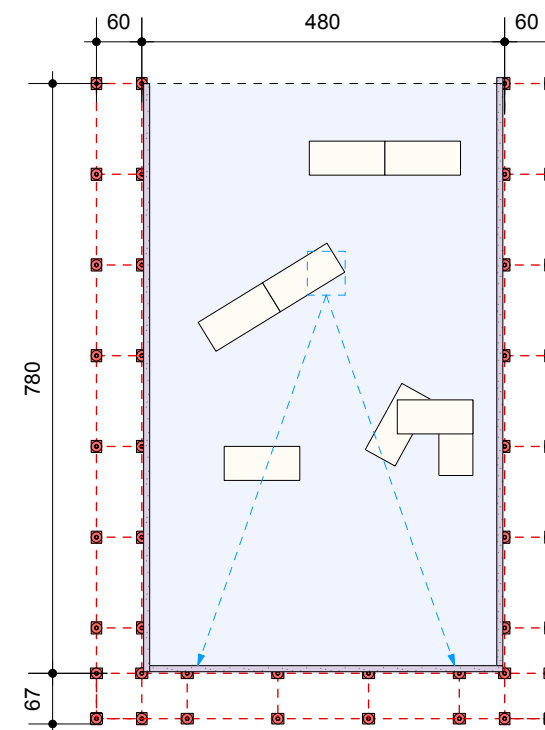

Sala de Projeção
escala 1:100

alvaro razuk arquitetura

Lgo do Arouche, 161 SL 1
São Paulo SP Brasil
CEP 01219-011
T: 11 3661-8111
C: 11 98169-2727
[@]: alvaro@alvarorazuk.com.br
www.alvarorazuk.com.br

Alvaro Razuk

Flau Doudement
Gabriela Rochitte
Thais Jardim

14ª Bienal Internacional de Arquitetura
obra/job


Oca
local/venue

Stands e salas
assunto/subject


1:100
escala/scale

centímetros
unidade/unit


07.05.2025
data
R02
revisão

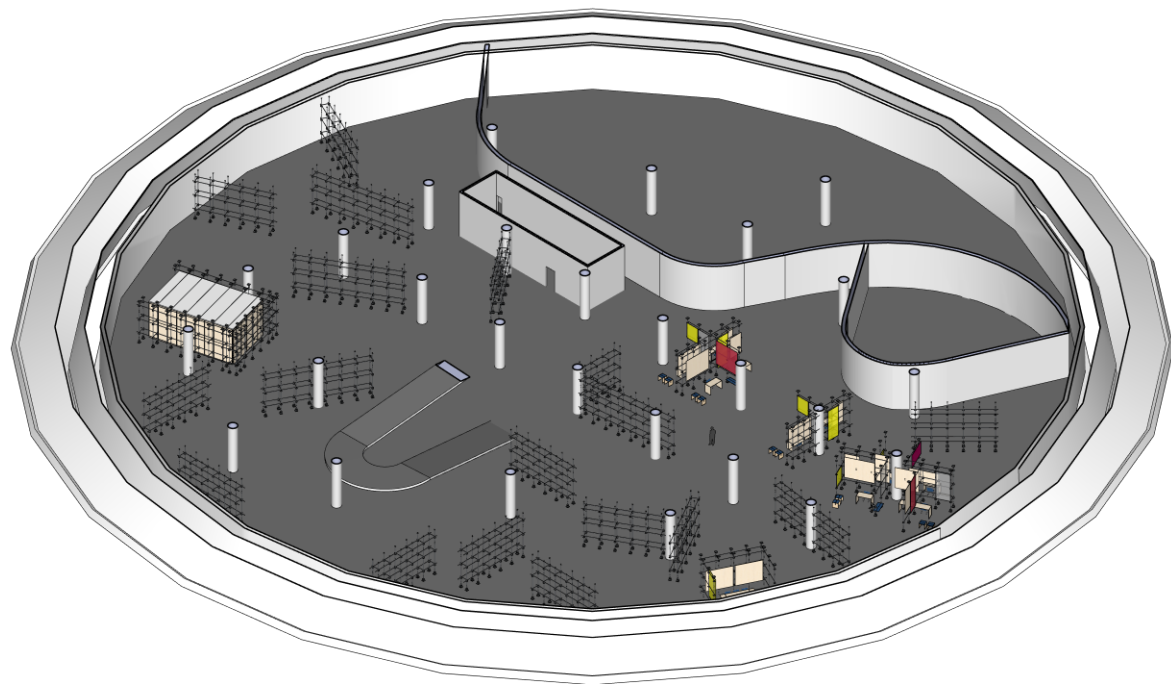


Subsolo - Perspectiva
sem escala

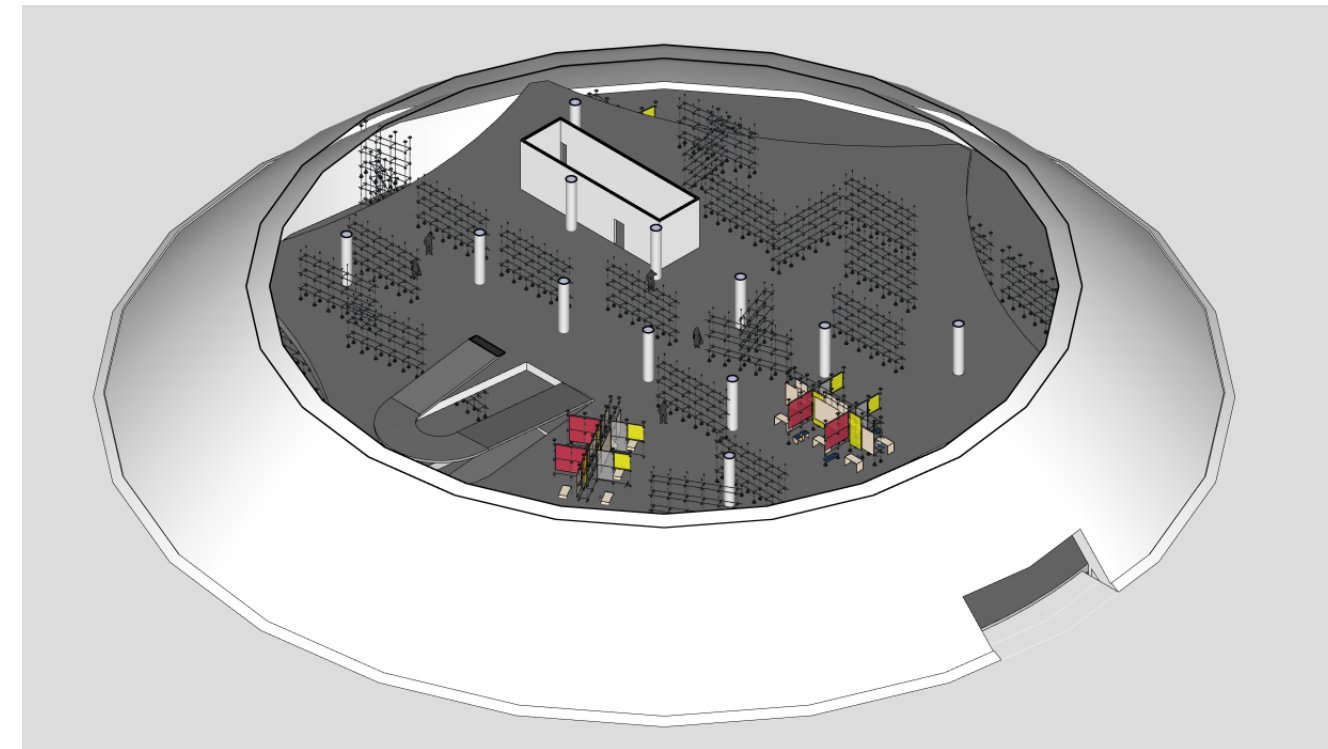

1 pavimento - Perspectiva
sem escala

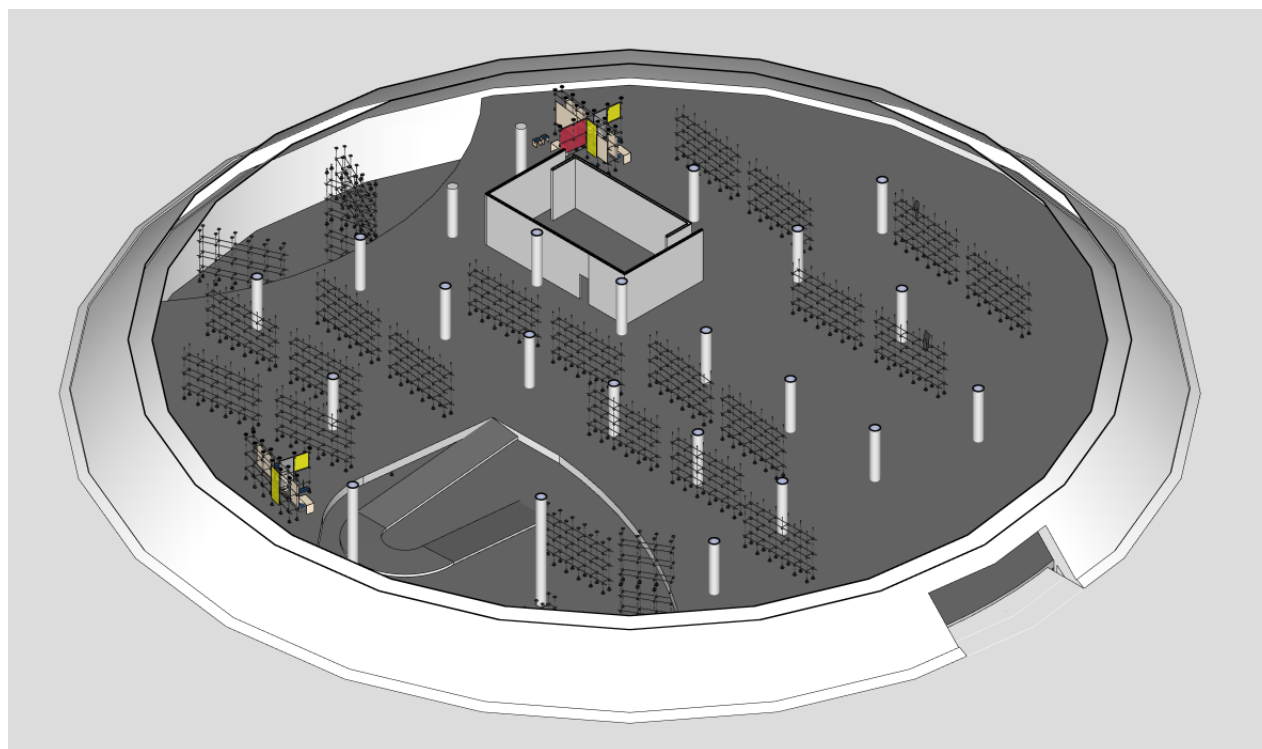

Térreo - Perspectiva
sem escala

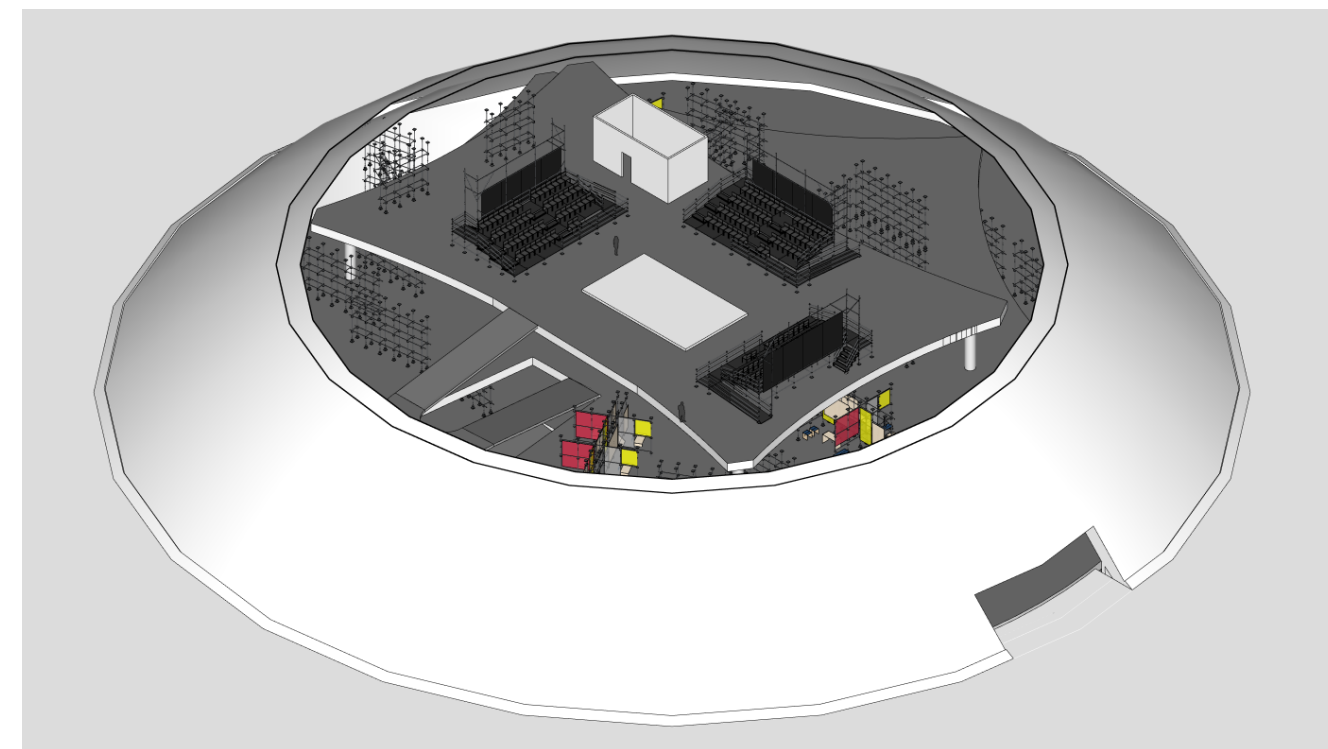

Cúpula - Perspectiva
sem escala

alvaro razuk arquitetura

Lgo do Arouche, 161 SL 1
São Paulo SP Brasil
CEP 01219-011
T: 11 3661-8111
C: 11 98169-2727
[@]: alvaro@alvarorazuk.com.br
www.alvarorazuk.com.br

Alvaro Razuk

**Flau Doudement
Gabriela Rochitte
Thais Jardim**

14ª Bienal Internacional de Arquitetura
obra/job


Oca
local/venue

Perspectivas pavimentos
assunto/subject

-
escala/scale
centímetros
unidade/unit

07.05.2025
data
R02
revisão

Subsolo - Perspectiva

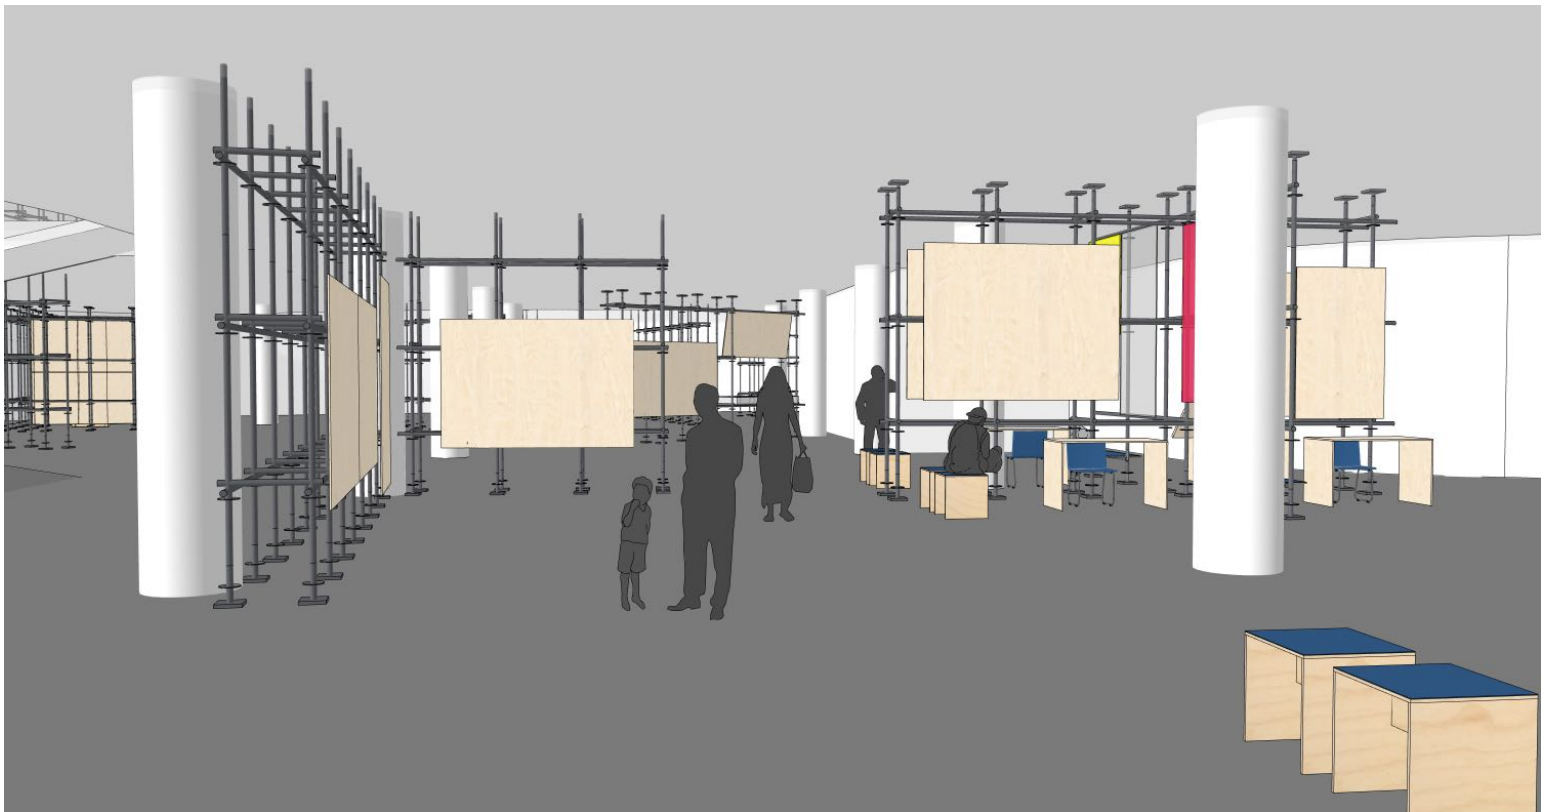

Subsolo - Perspectiva



alvaro razuk arquitetura

Lgo do Arouche, 161 SL 1
São Paulo SP Brasil
CEP 01219-011
T: 11 3661-8111
C: 11 98169-2727
[@]: alvaro@alvarorazuk.com.br
www.alvarorazuk.com.br

Alvaro Razuk

Flau Doudement
Gabriela Rochitte
Thais Jardim

14ª Bienal Internacional de Arquitetura
obra/job

Oca
local/venue

Perspectivas internas
assunto/subject

-
escala/scale

centímetros
unidade/unit


07.05.2025
data

R02
revisão

Térreo - Perspectiva



Térreo - Perspectiva

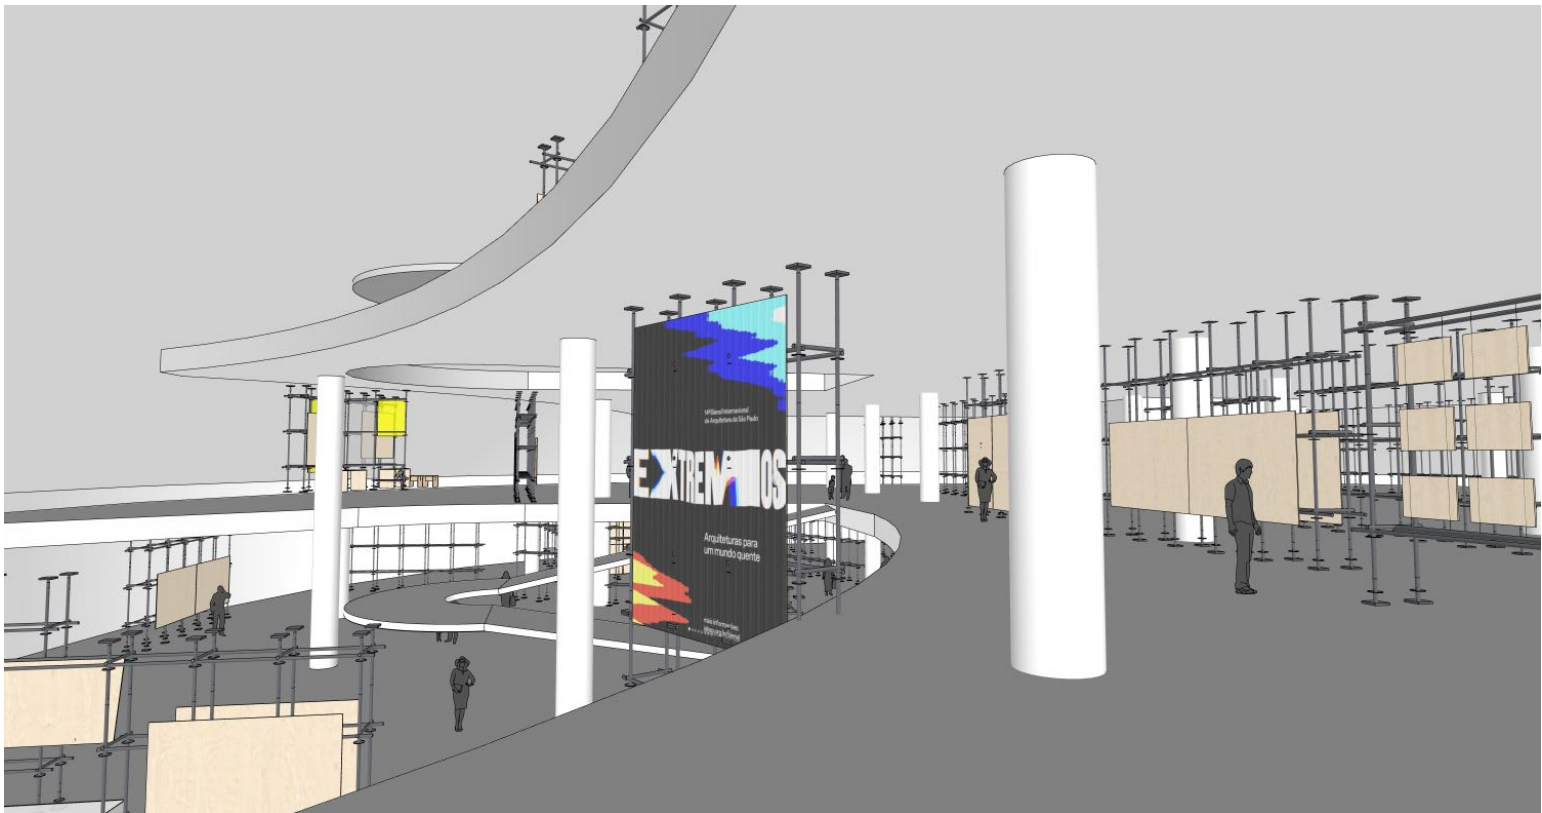

alvaro razuk arquitetura

Lgo do Arouche, 161 SL 1
São Paulo SP Brasil
CEP 01219-011
T: 11 3661-8111
C: 11 98169-2727
[@]: alvaro@alvarorazuk.com.br
www.alvarorazuk.com.br

Alvaro Razuk
Flau Doudement
Gabriela Rochitte
Thais Jardim


14ª Bienal Internacional de Arquitetura
obra/job

Oca
local/venue
Perspectivas internas
assunto/subject

-
escala/scale
centímetros
unidade/unit

07.05.2025
data
R02
revisão

1 Pavimento - Perspectiva

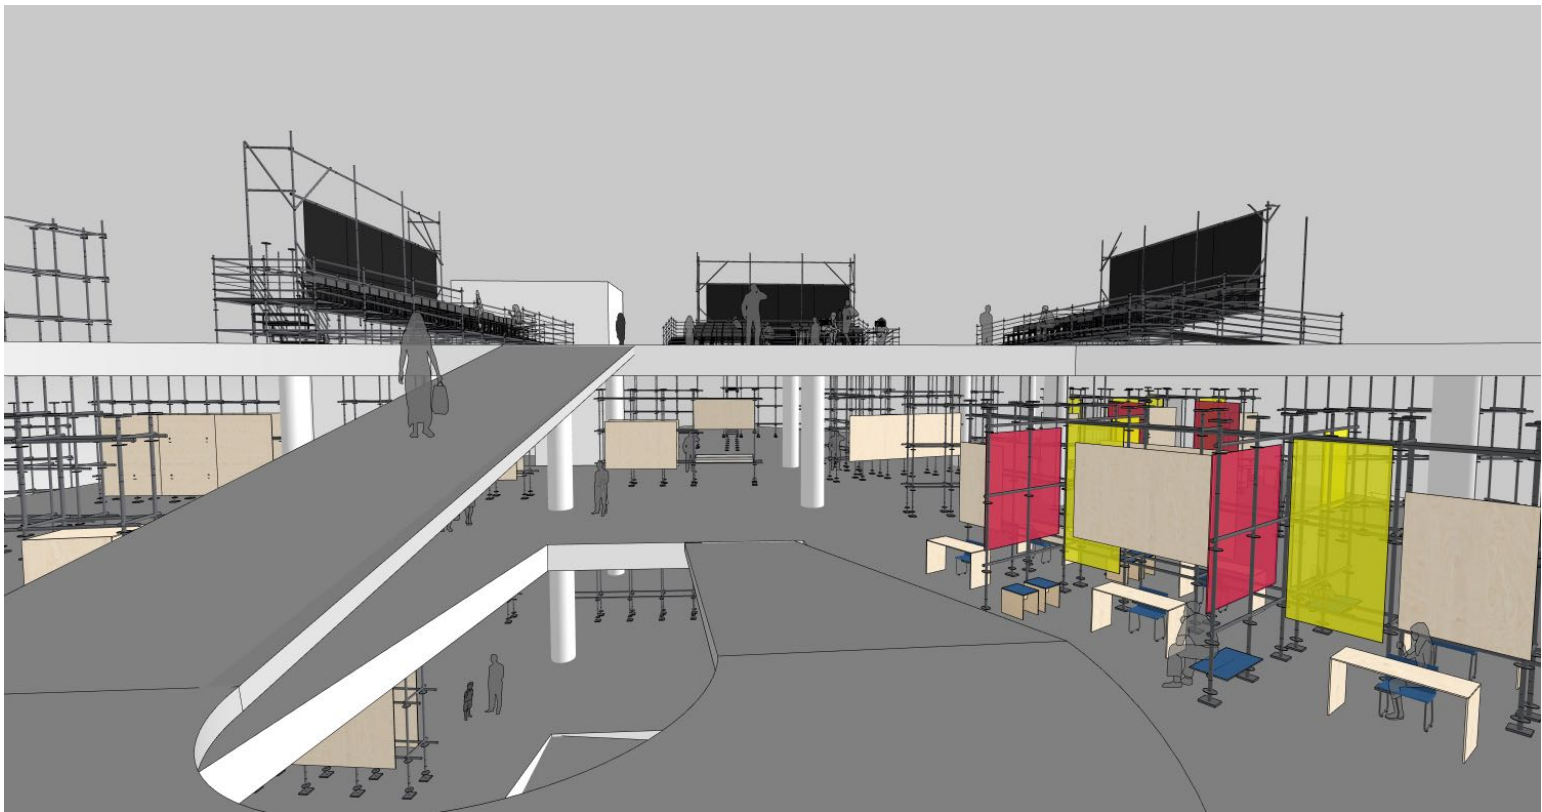

Cúpula - Perspectiva

